




linker zijgevel

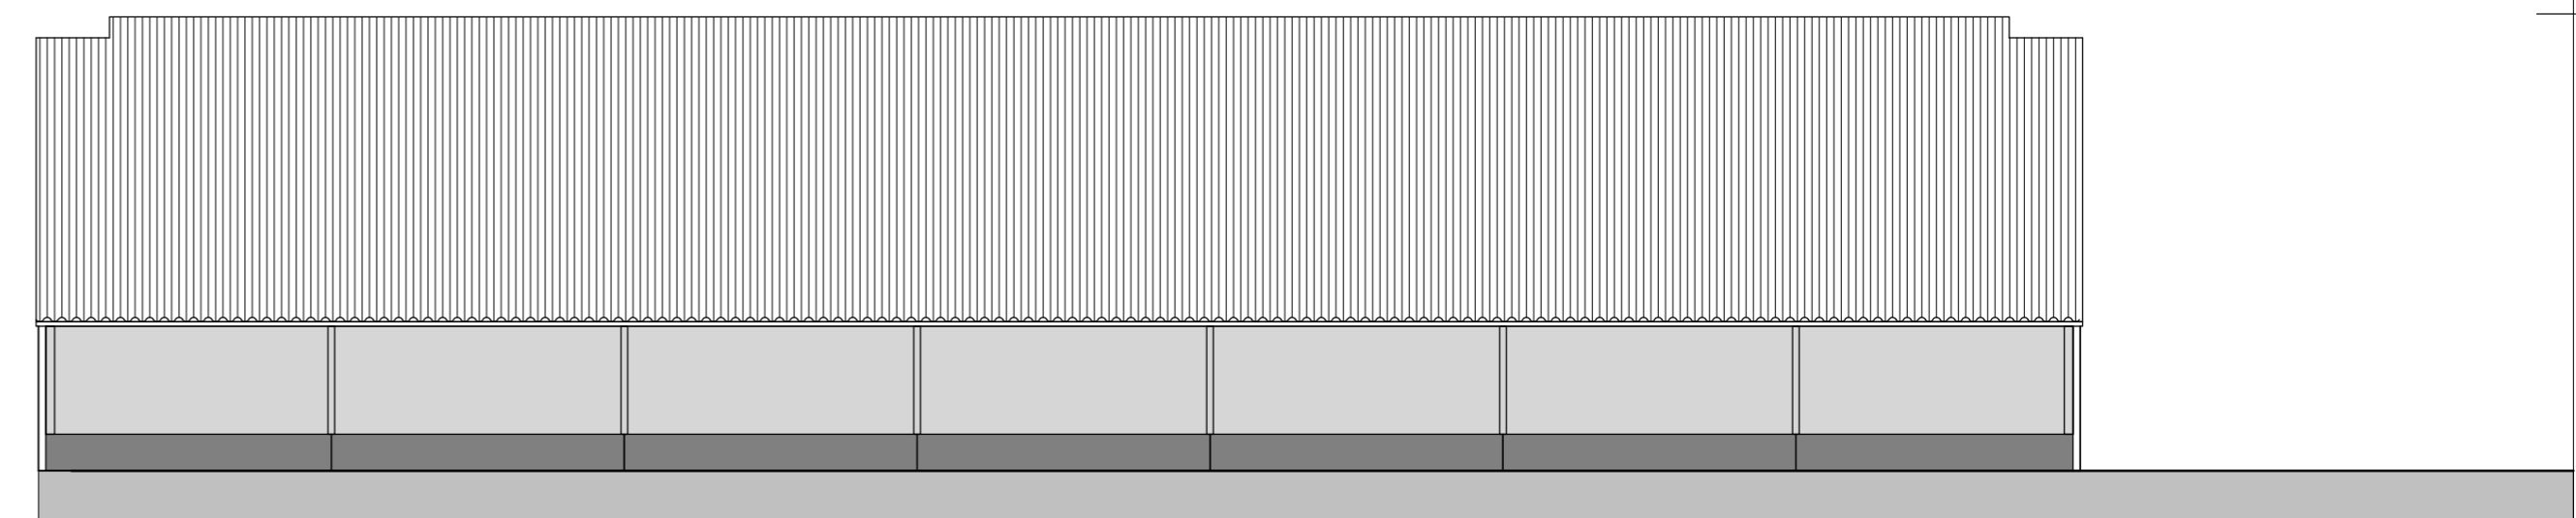

rechter zijgevel

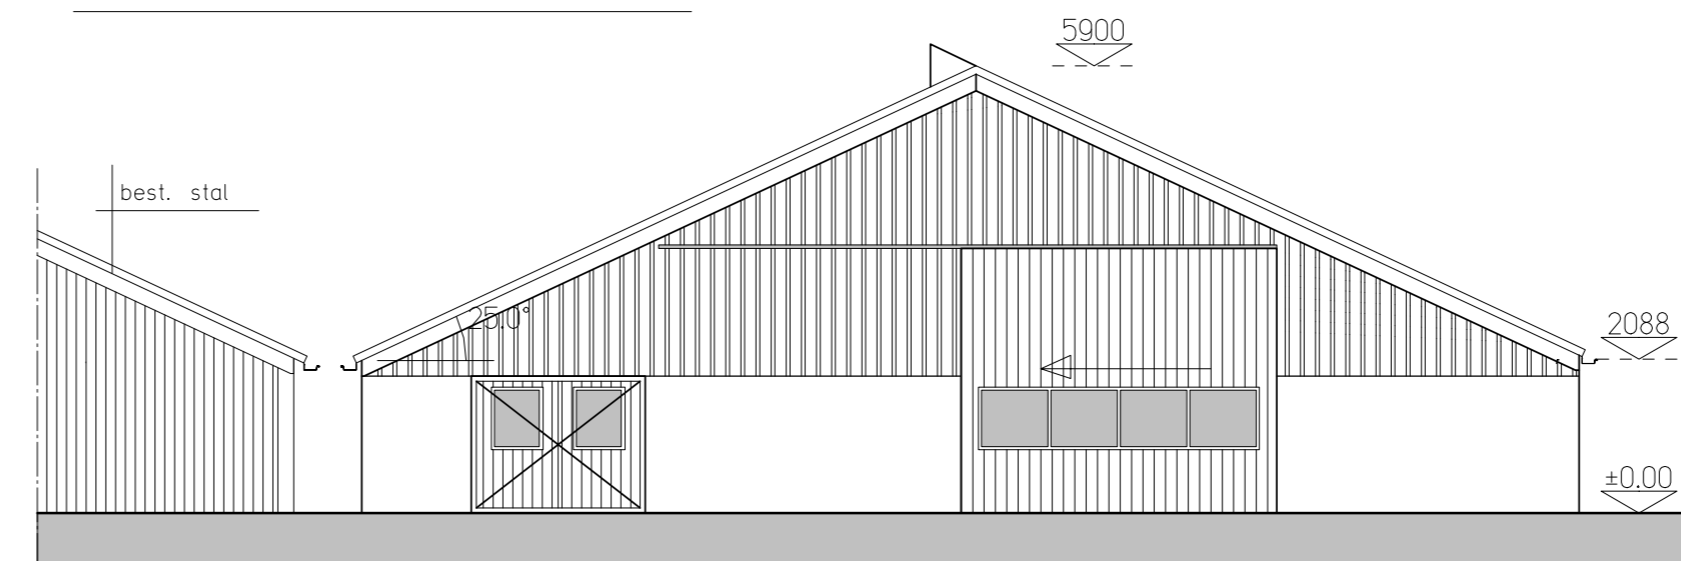


voorgevel

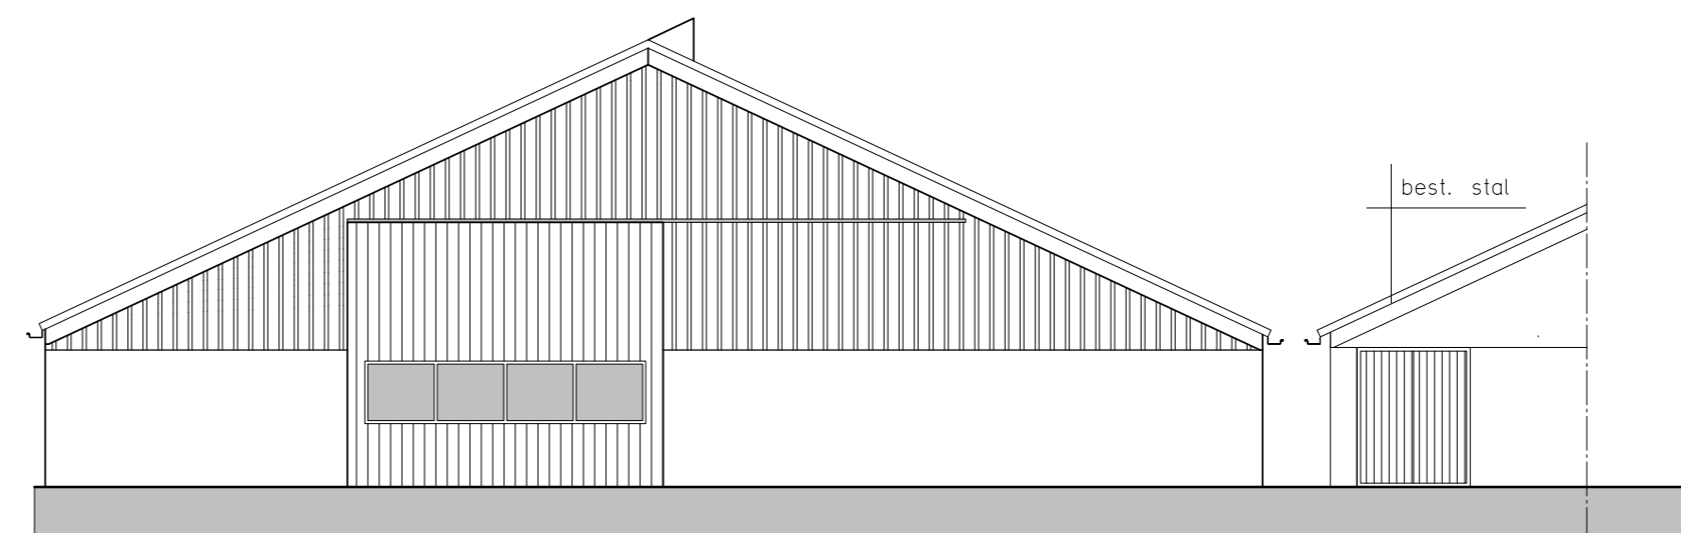

achtergevel

# WFI bouwbuuro

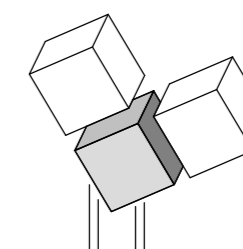

Leggeloo 1e, 7991 PW Dwingeloo  
 tel. 0521 591630  
 mob. 0612624442  
 e-mail: info@wfibouwbuuro.nl

- tekeningen
- berekeningen
- advies

PROJECT: bouw v.e. werktuigenberging  
~~XXXXXXXXXX~~  
~~XXXXXXXXXX~~

OPDR.GEVER: ~~XXXXXXXXXX~~  
~~XXXXXXXXXX~~  
~~XXXXXXXXXX~~

WERKNO.: 128

TEK.NO.: 01-01

SCHAAL: 1:100

DATUM: 15-06-2011

GEWIJZIGD: 15-09-2011

## geveltekening

plattegrond