




VOORGEVEL

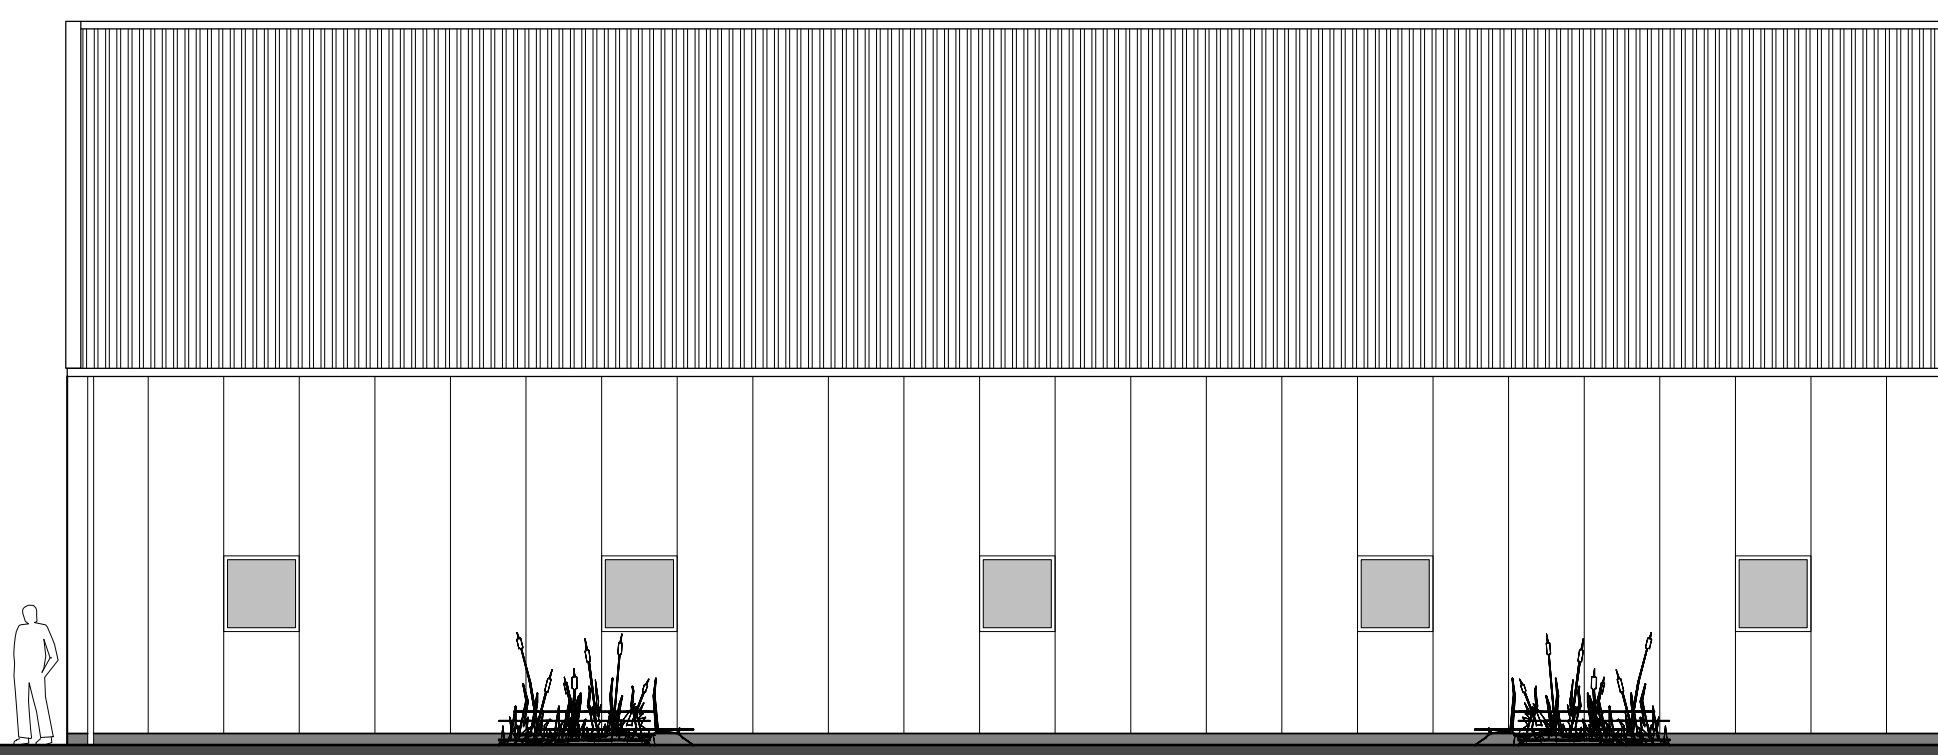


R. ZIJGEVEL

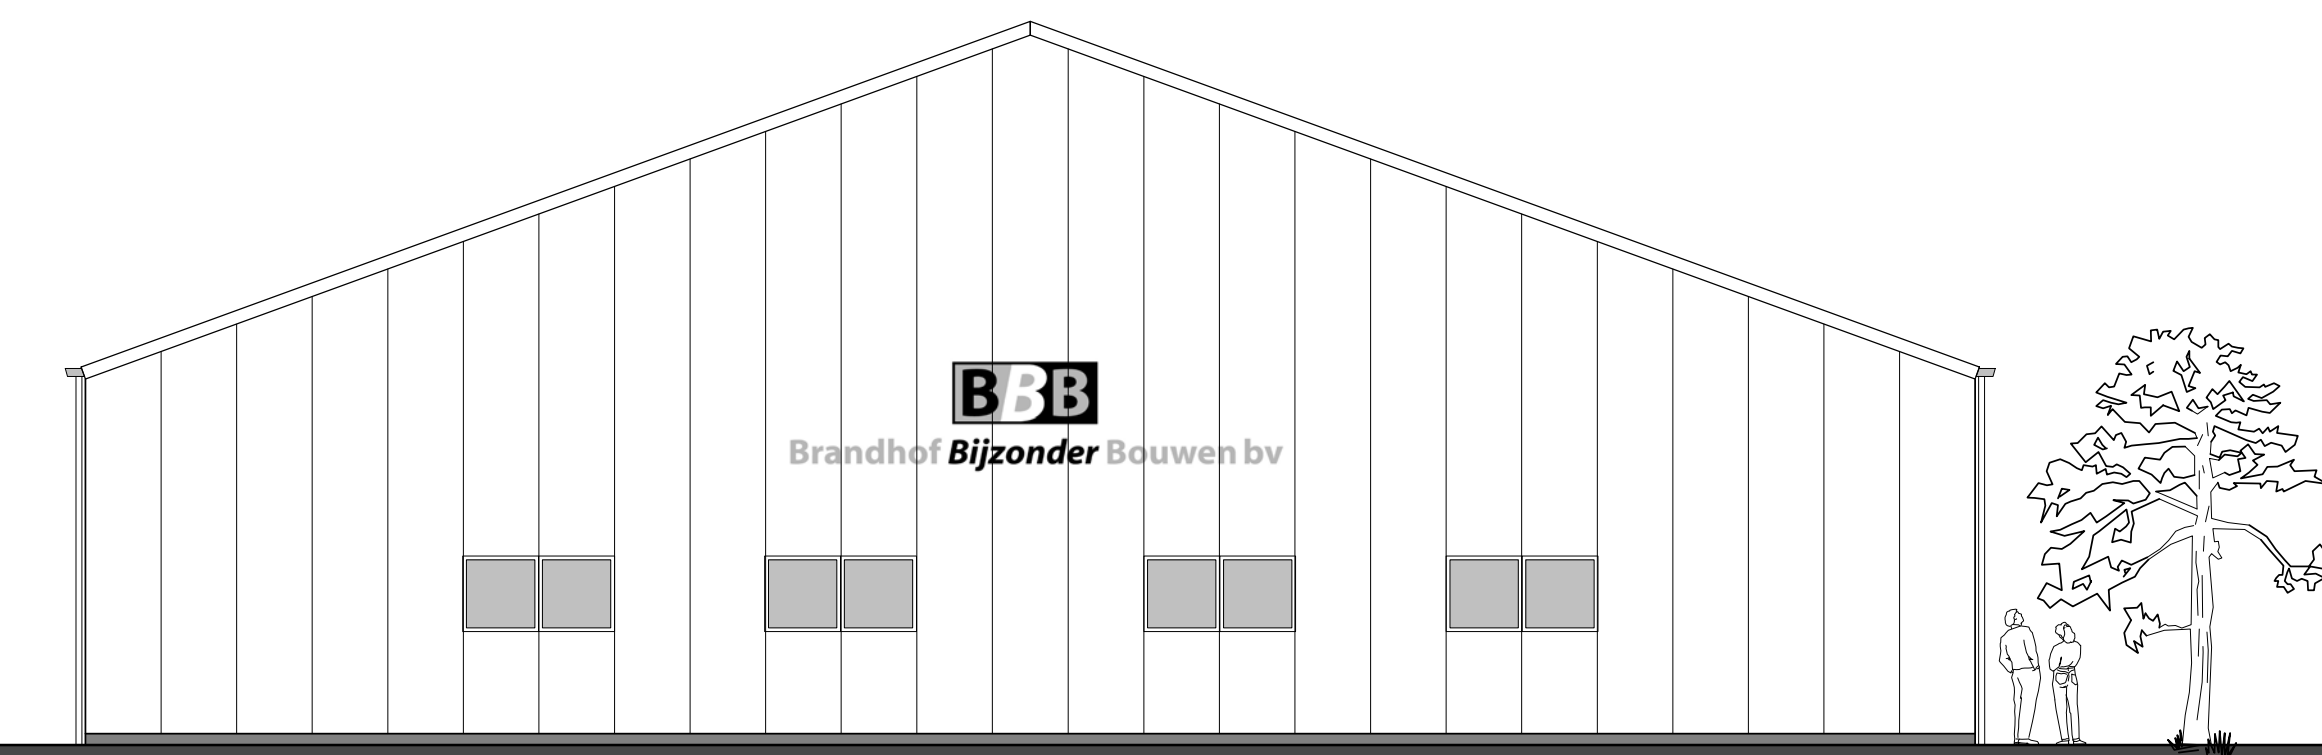

ACHTERGEVEL

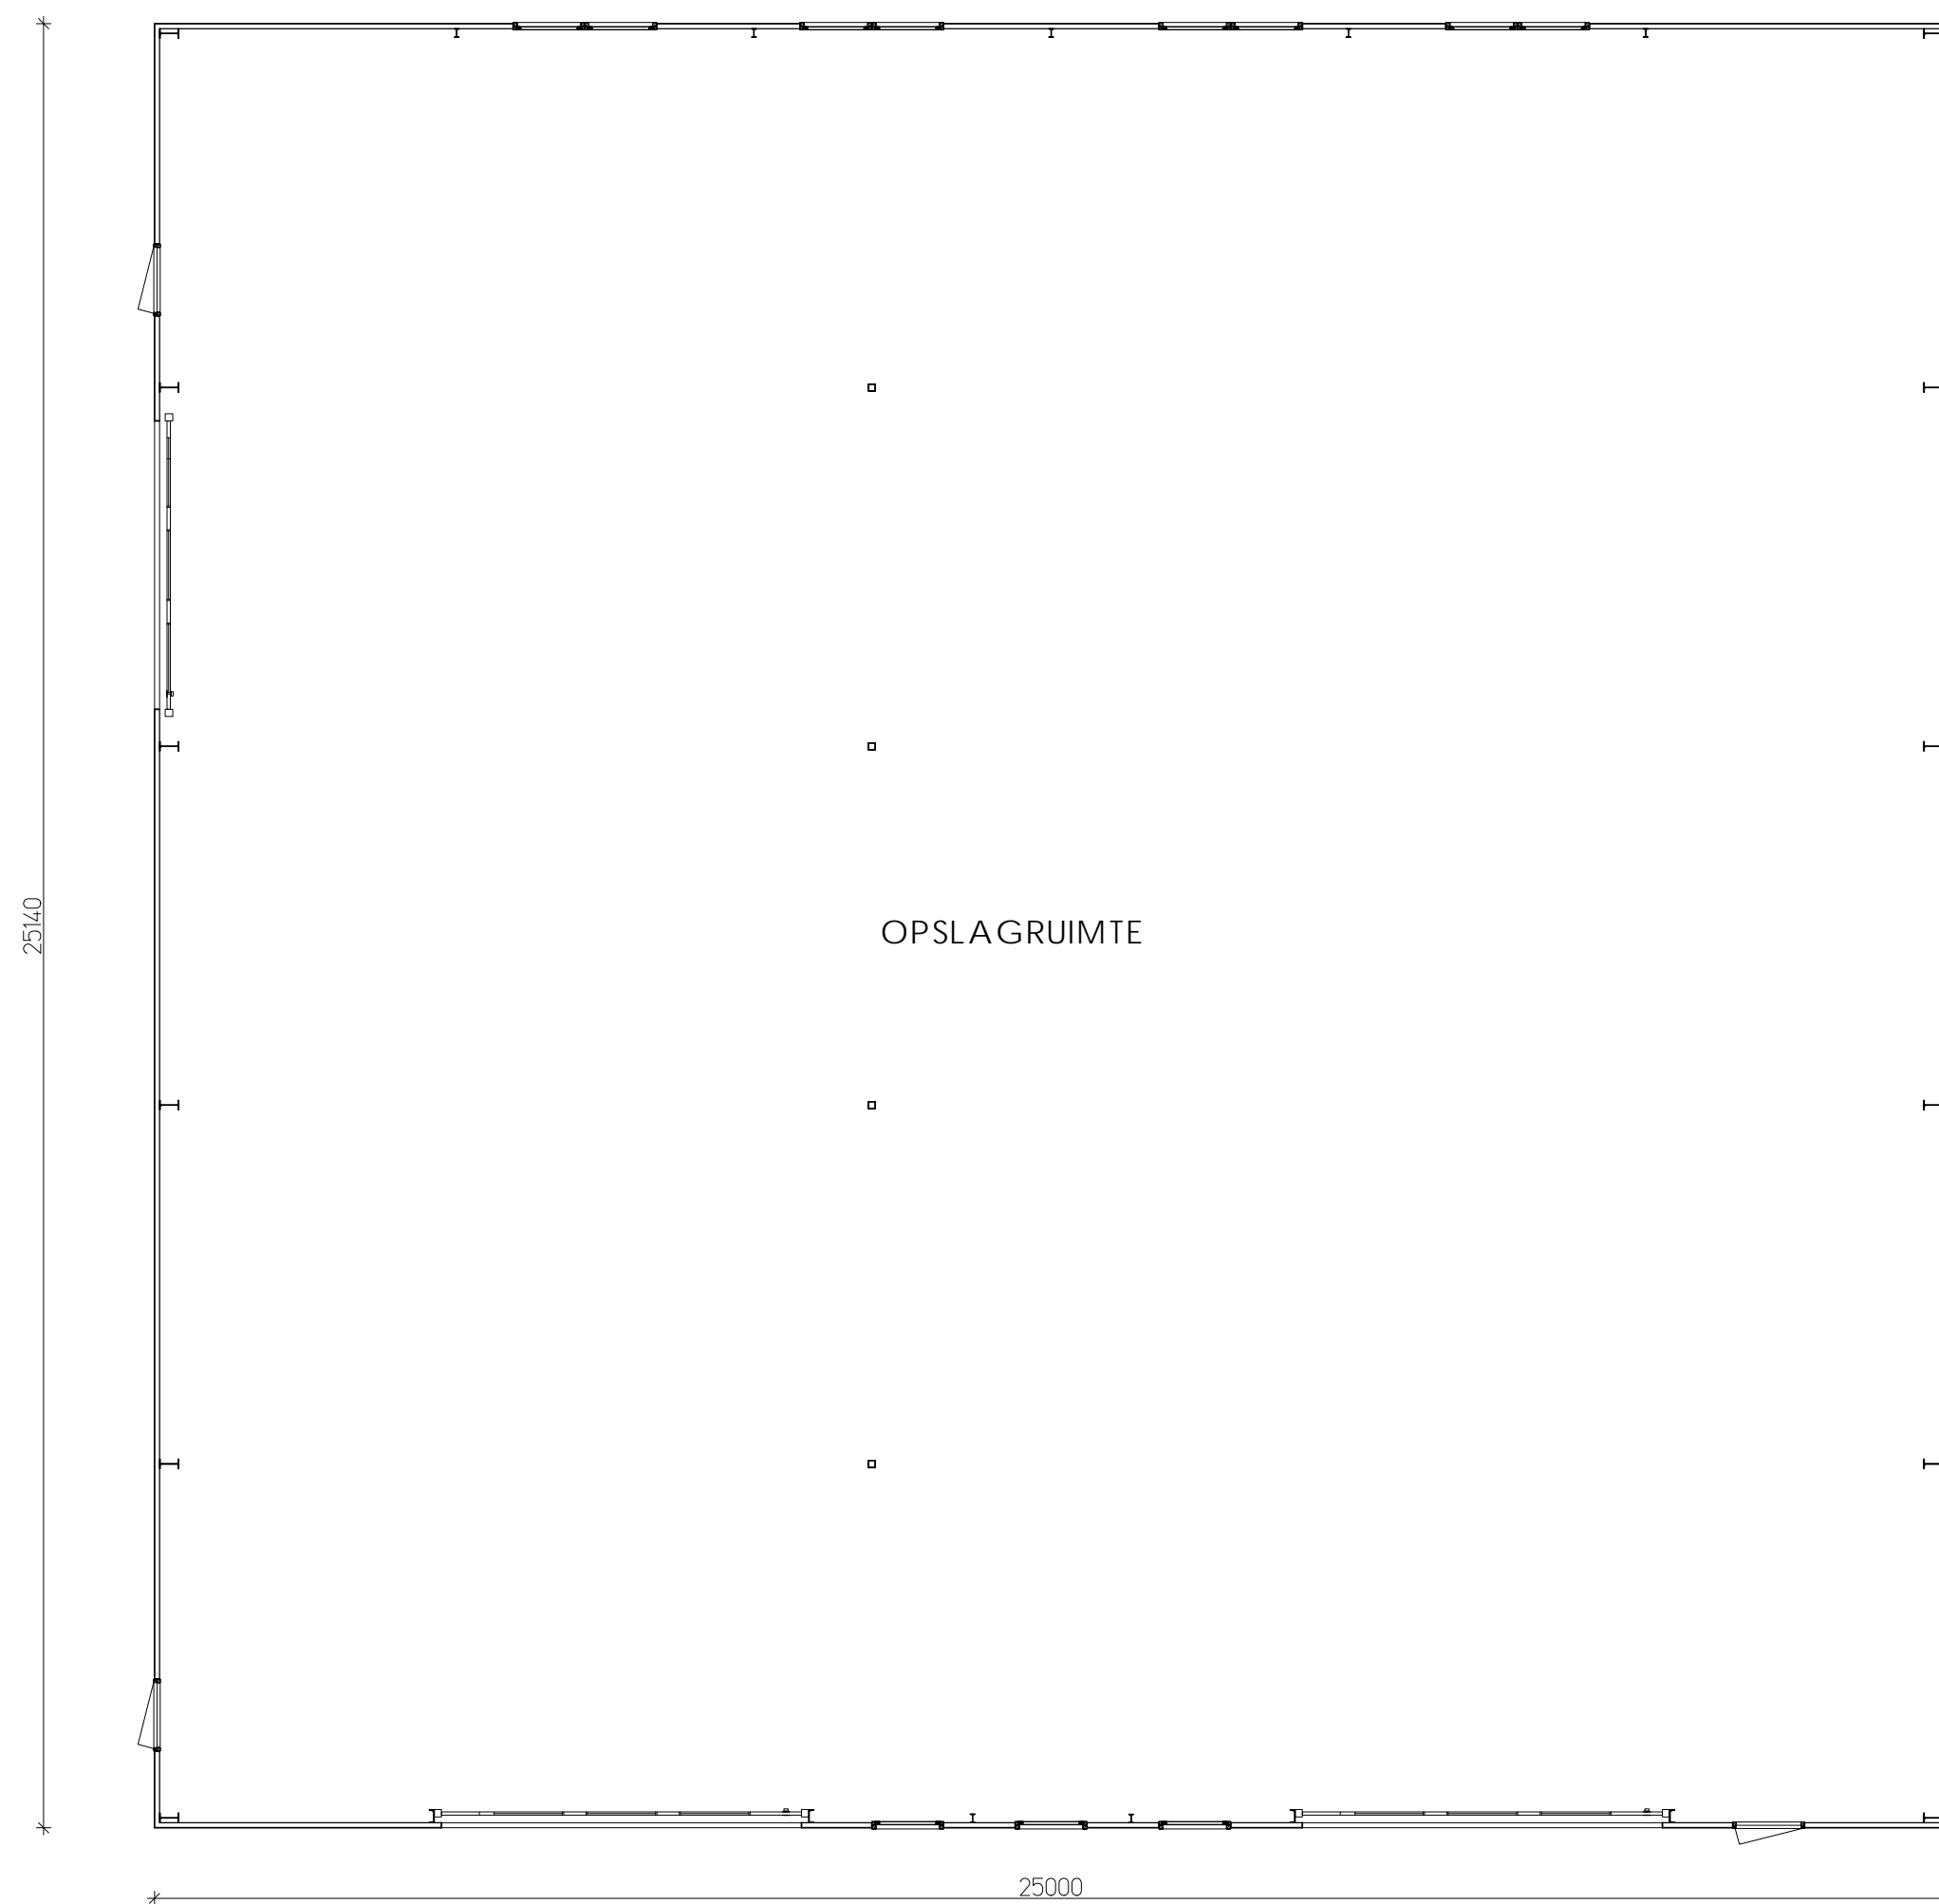


PLATTEGROND

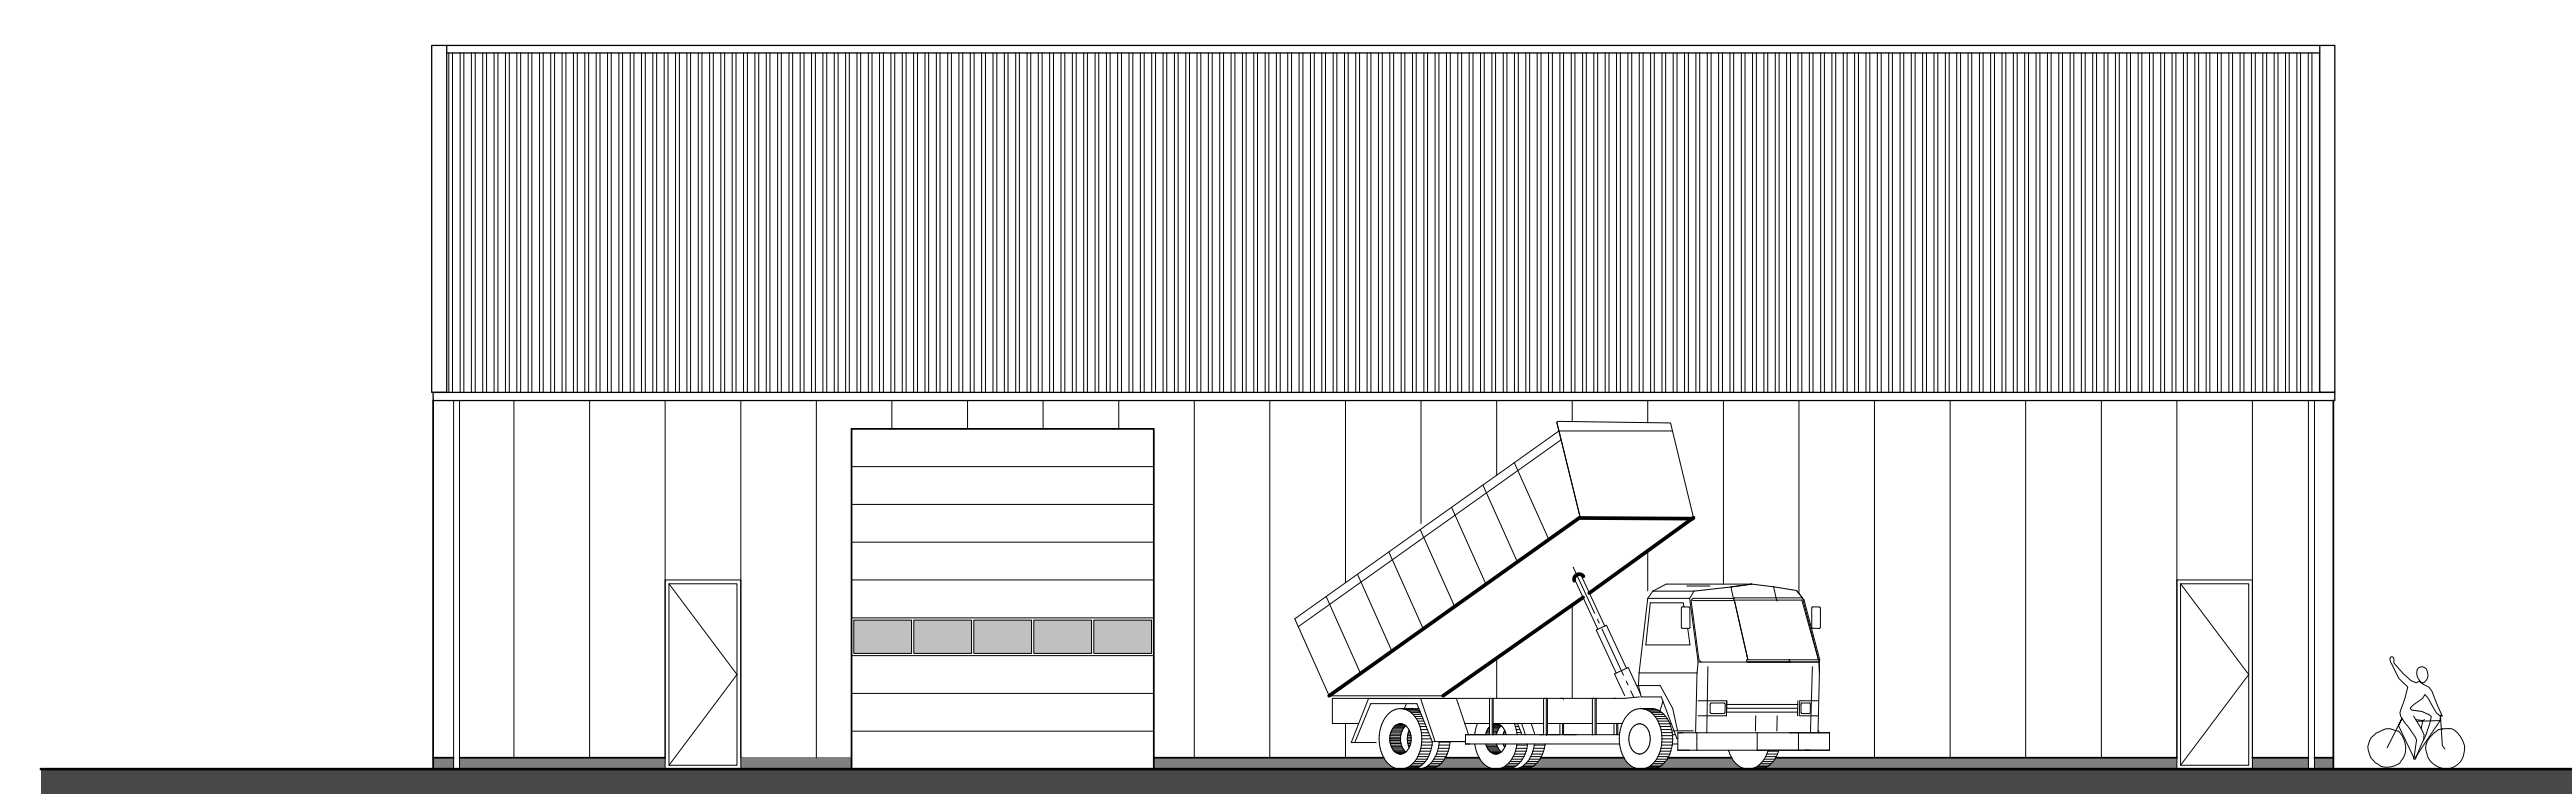


L. ZIJGEVEL

kozijnen, ramen en
deuren evenals de
windveren
kleur, gijis, RAL 7001

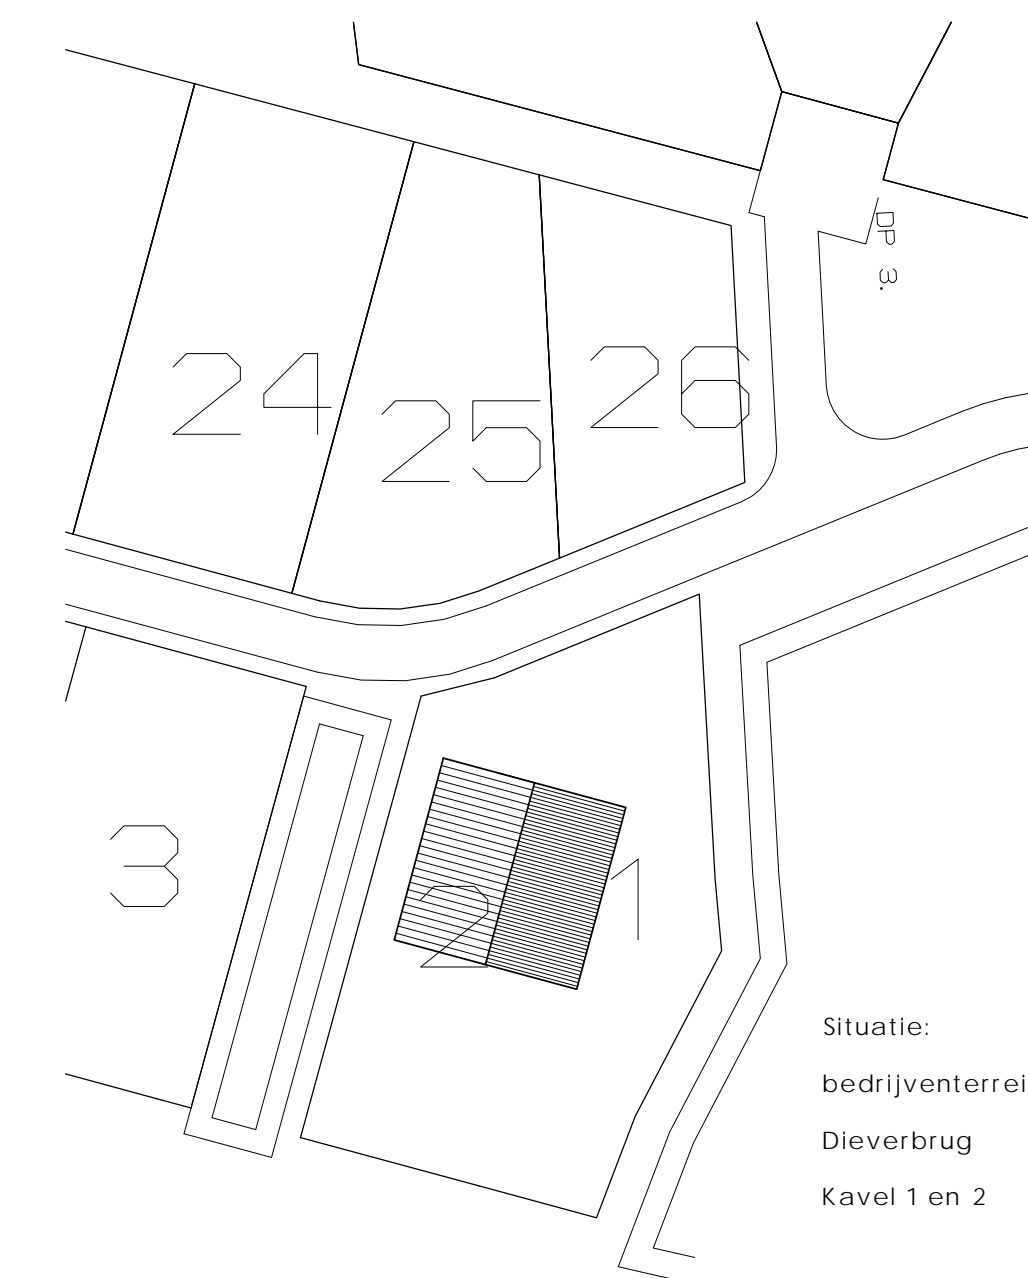


Situatie:
bedrijventerrein De Wringen
Dieverbrug
Kavel 1 en 2

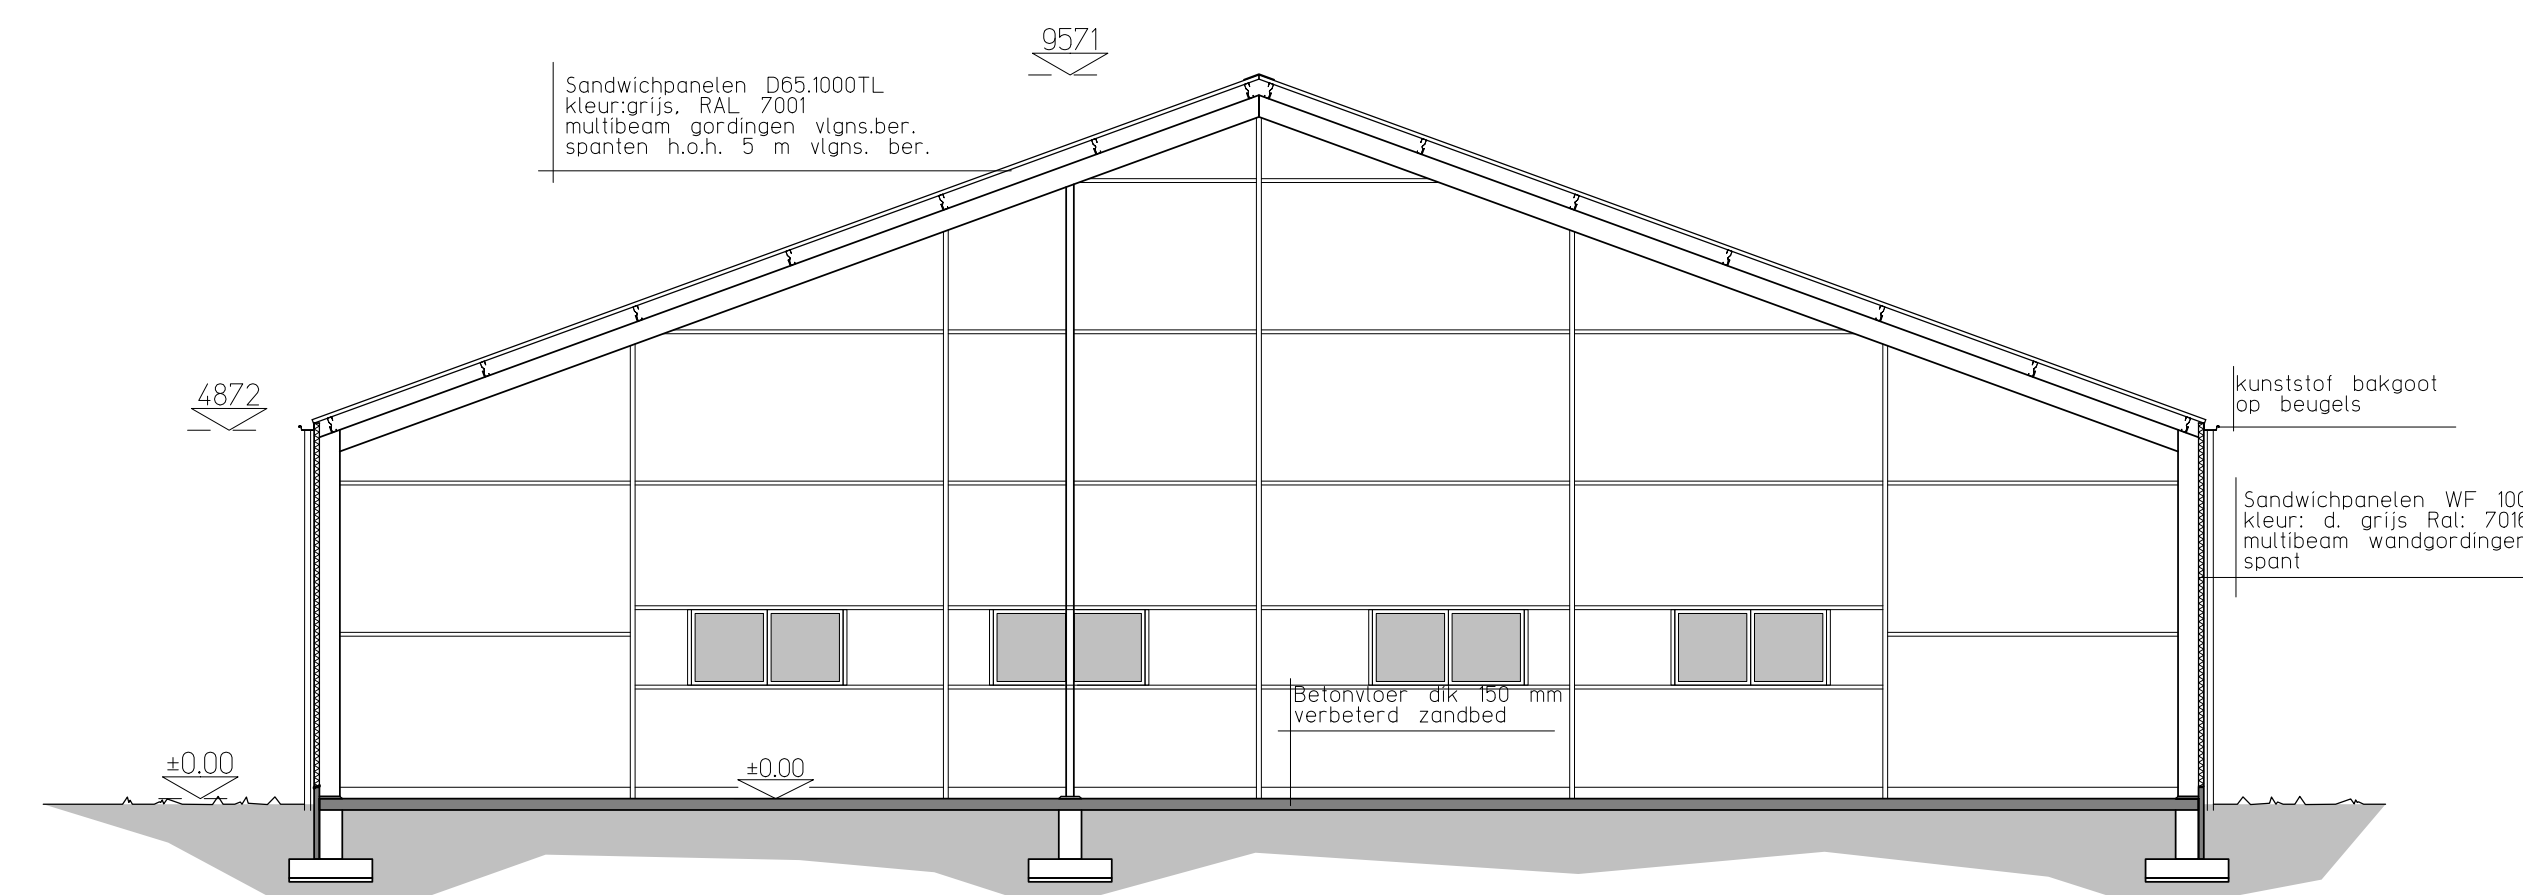

DOORSNEDE

WFI bouwbuero

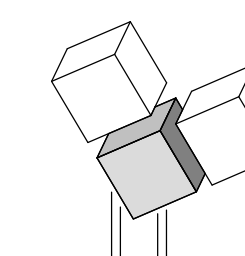

- tekeningen
- berekeningen
- advies

Leggeloo 1e, 7991 PW Dwingeloo
tel. 0521 591630
mob. 0612624442
e-mail: info@wfibouwbuero.nl

PROJECT: het oprichten van
een opslagloods

OPDR.GEVER: **bedrijventerrein De Wringen**
Dieverbrug
Kavel 1 en 2

WERKNO.: 1032

TEK.NO.: 01-02

SCHAAL: 1:100

DATUM: 19-01-2011

GEWIJZIGD: 21-04-2011

bestektekening