






VOORGEVEL

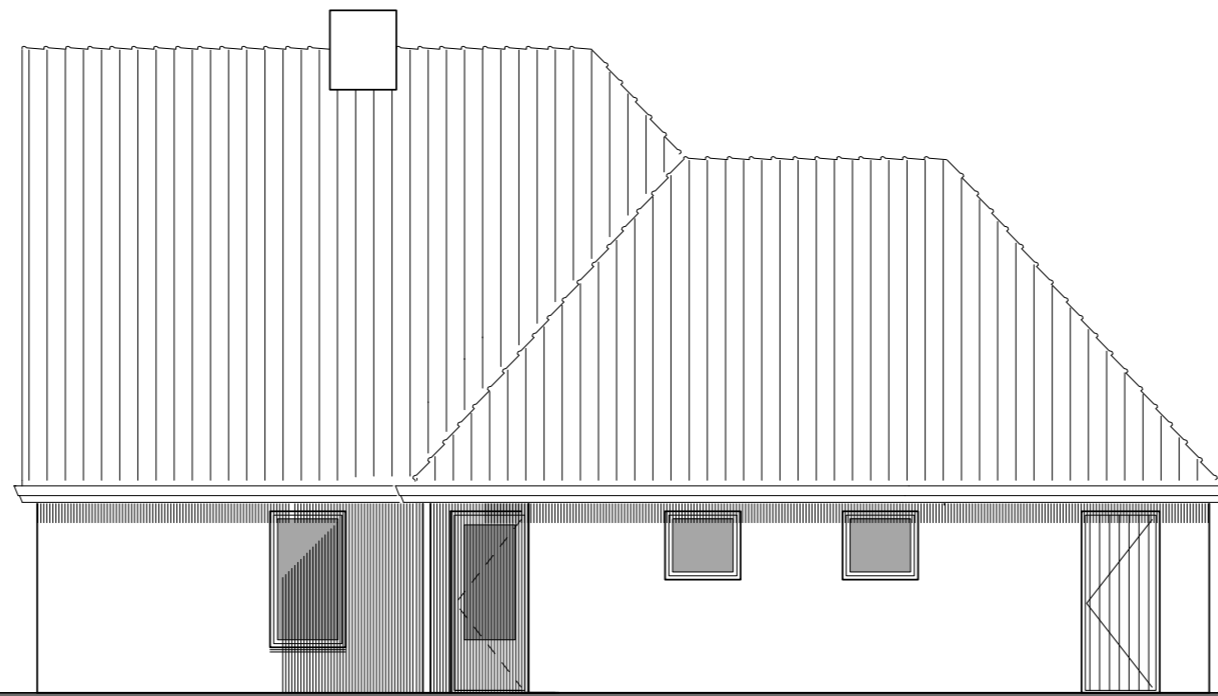


RECHTER ZIJGEVEL




ACHTERGEVEL

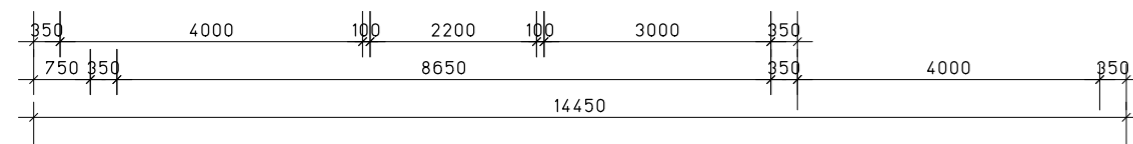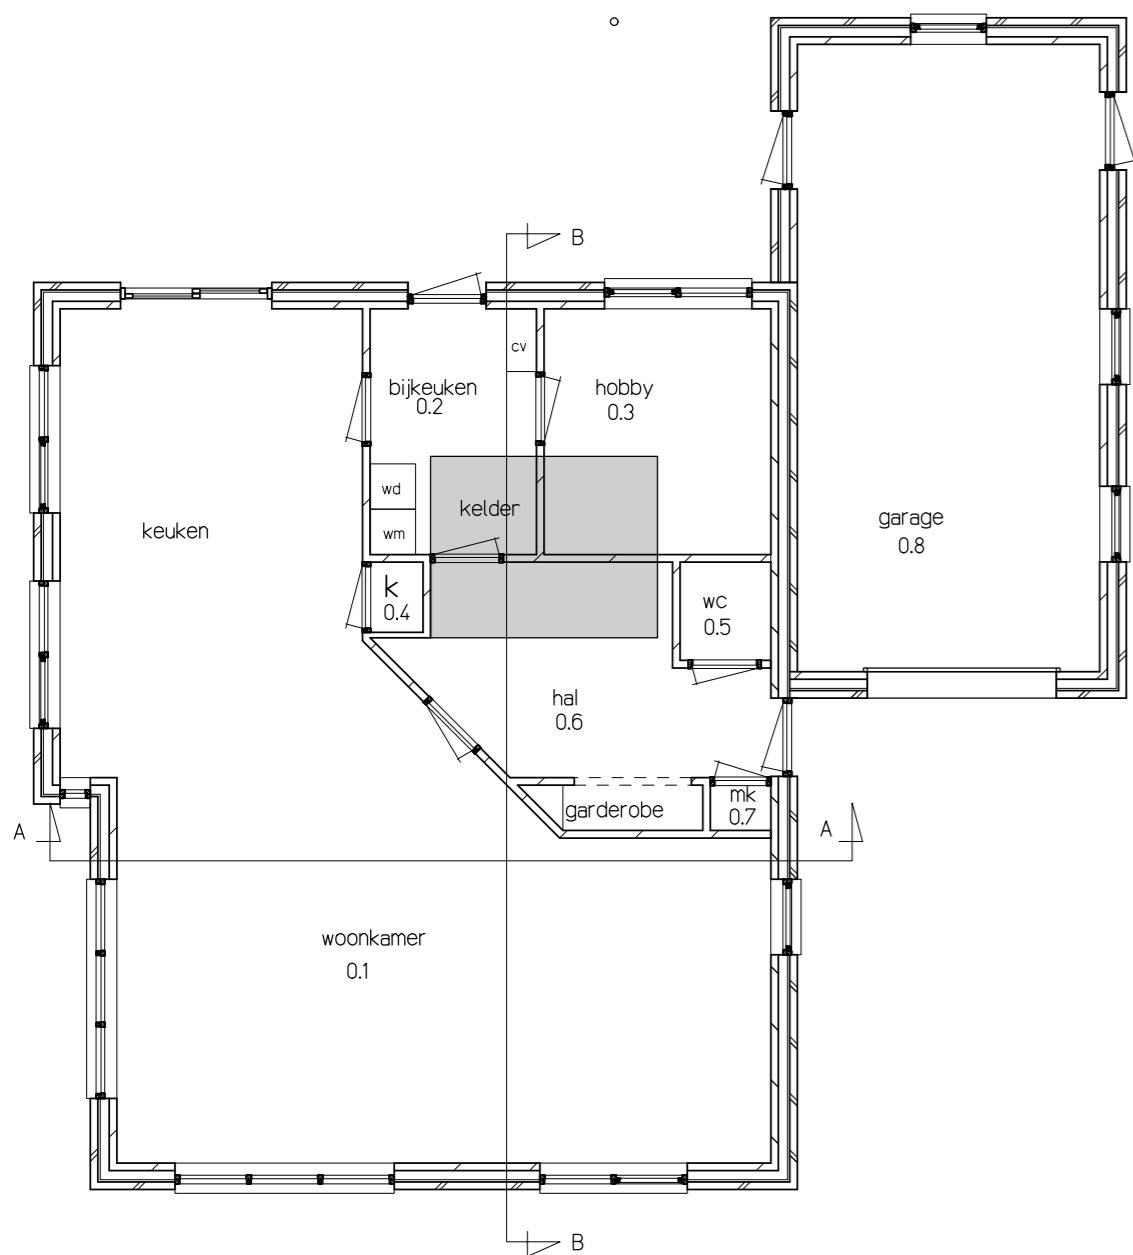

BEGANE GROND

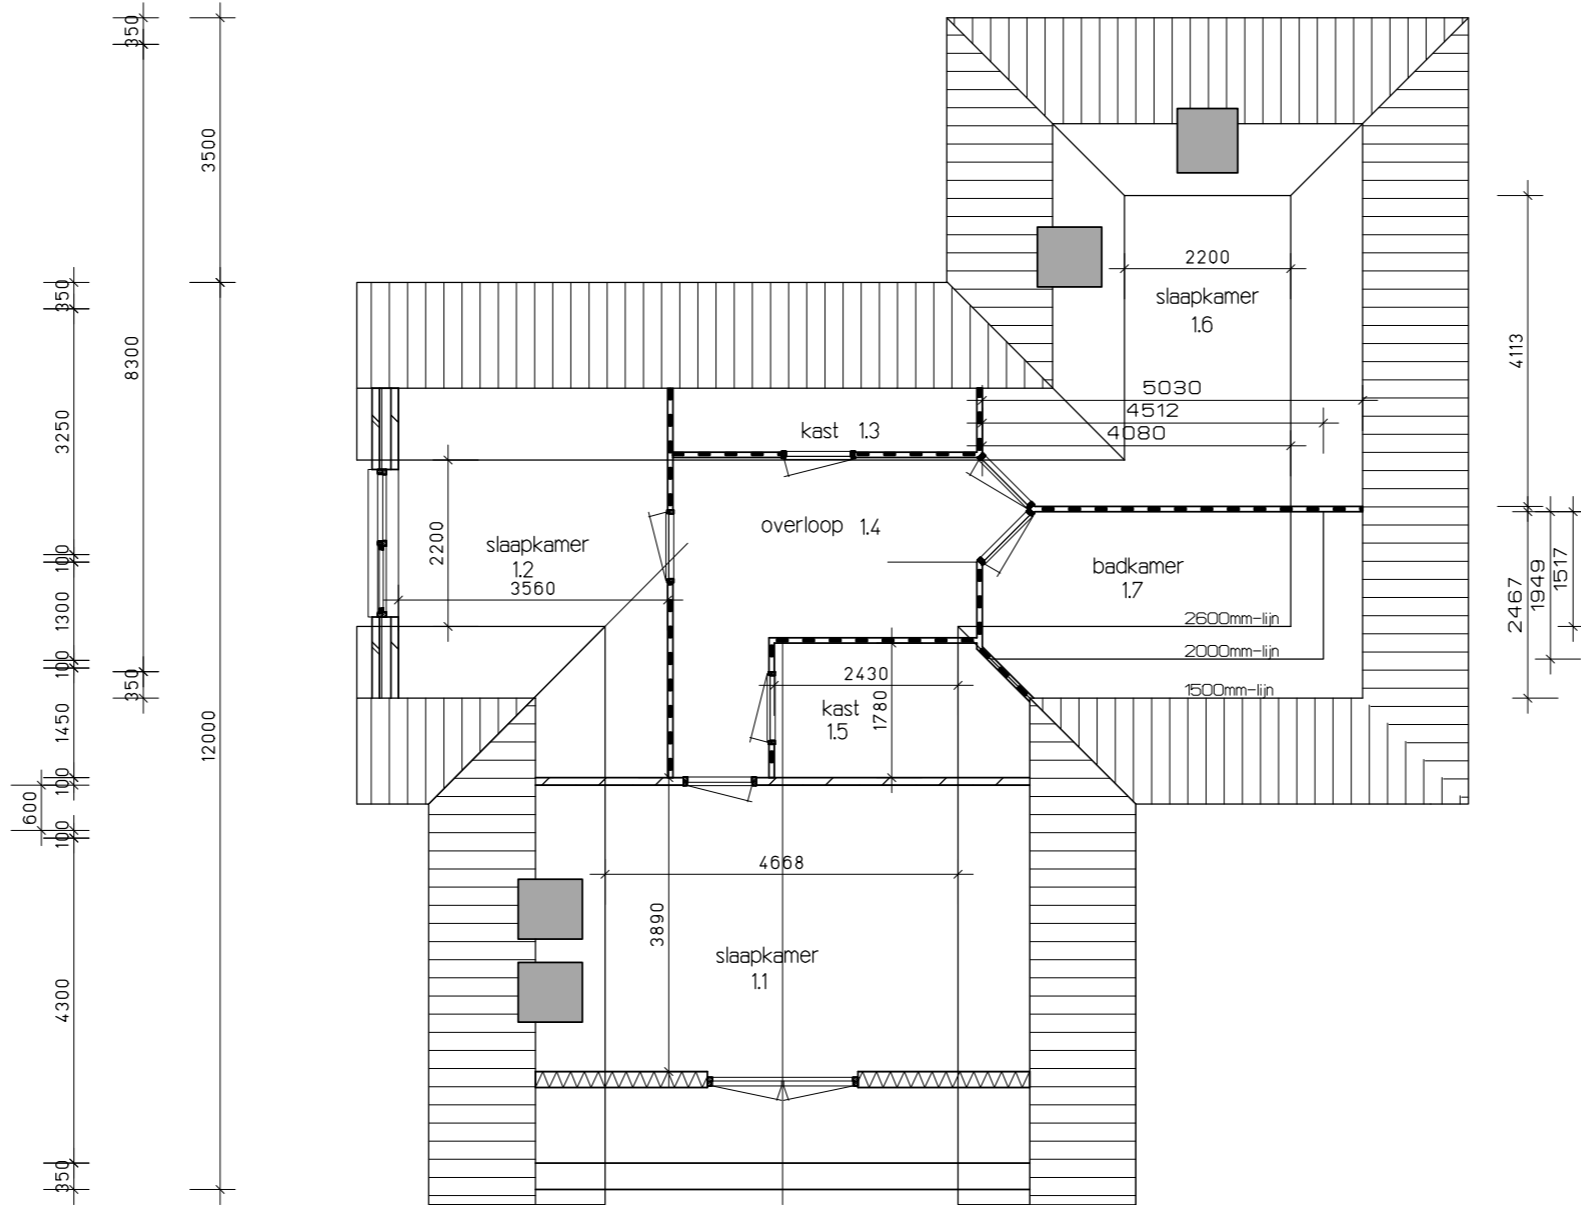


VERDIEPING

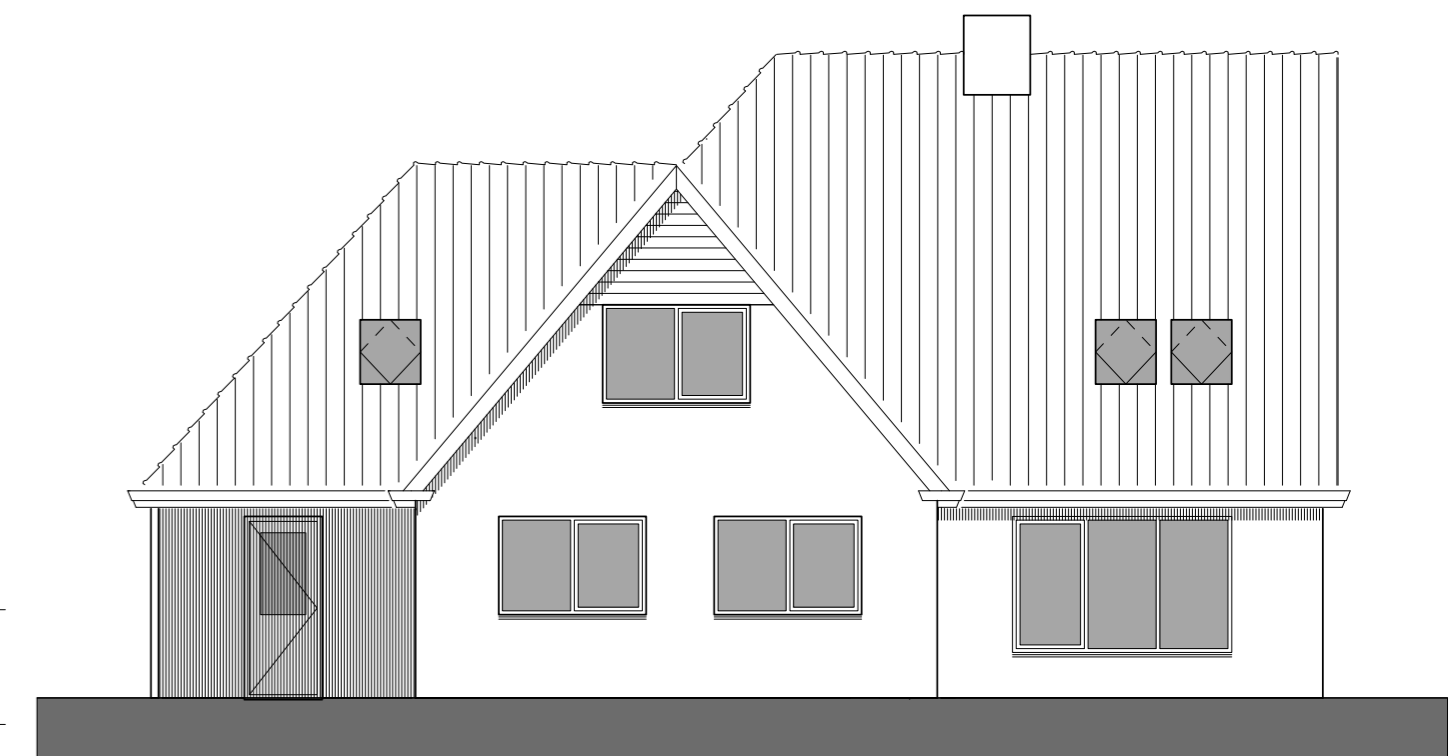

LINKER ZIJGEVEL

WFI
bouwburo

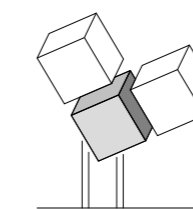

Leggeloo 1e,
7991 PW Dwingeloo
tel. 0521 591630
mob. 0612624442
e-mail: info@wfibouwburo.nl

o tekeningen o berekeningen o advies

PROJECT: bouw van een
vrijstaande woning

OPDR.G:

WERKNO.: 648 TEK.NO.: A2 01-03

SCHAAL: 1:100 DATUM: 27-03-2004

GEW.: 1000

geveltekening